


см. лист 1

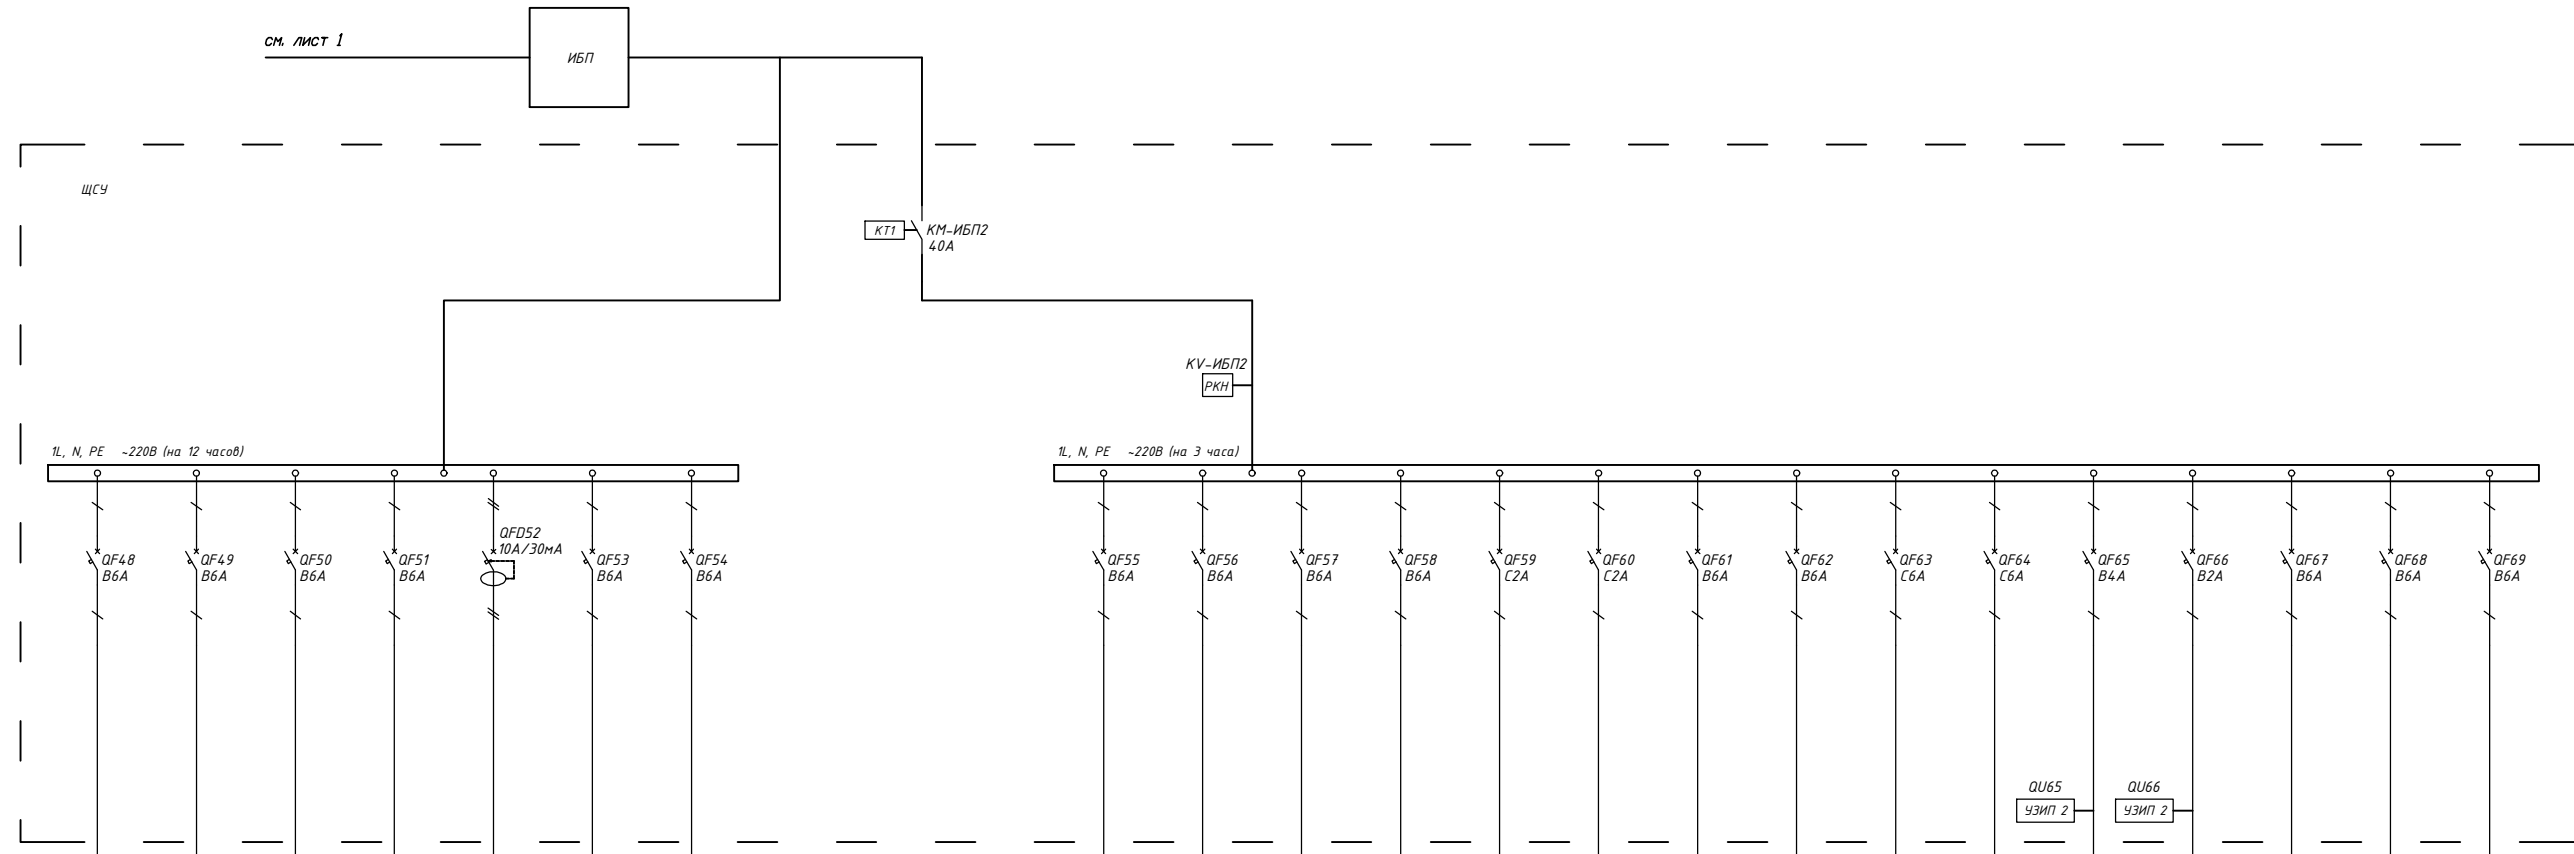

Монтажная единица							
Тип электроприемника							
Мощность, P _{max} кВт	-	-	0.53	0.1	0.085	0.16	-
Ток, I _{max} А	-	-	2.7	0.45	0.38	0.9	-
Электрооборудование	Резерв	Резерв	Щкаф связи	ШОС	IP-телефон	ШПС	Резерв

Монтажная единица																	
Тип электроприемника																	
Мощность, P _{max} кВт	0.8	0.2	0.1	-	0.01	0.05	0.15	-	0.01	0.01	0.16	0.16	-	-	-		
Ток, I _{max} А	3.6	0.9	0.45	-	0.045	0.23	0.7	-	0.045	0.045	0.8	0.8	-	-	-		
Электрооборудование	ШТМ	Аварийное освещение	ШОС	Резерв	Табло "Выход"	Питание цепей управления микроклиматом	ЩЧК	СОУЧКА (резерв)	Заслонка вентиляции ИО	Заслонка вентиляции ТО	Резервное питание блока управления задвижкой №007.1	Резервное питание блока управления задвижкой №007.2	Резерв	Резерв	Резерв		