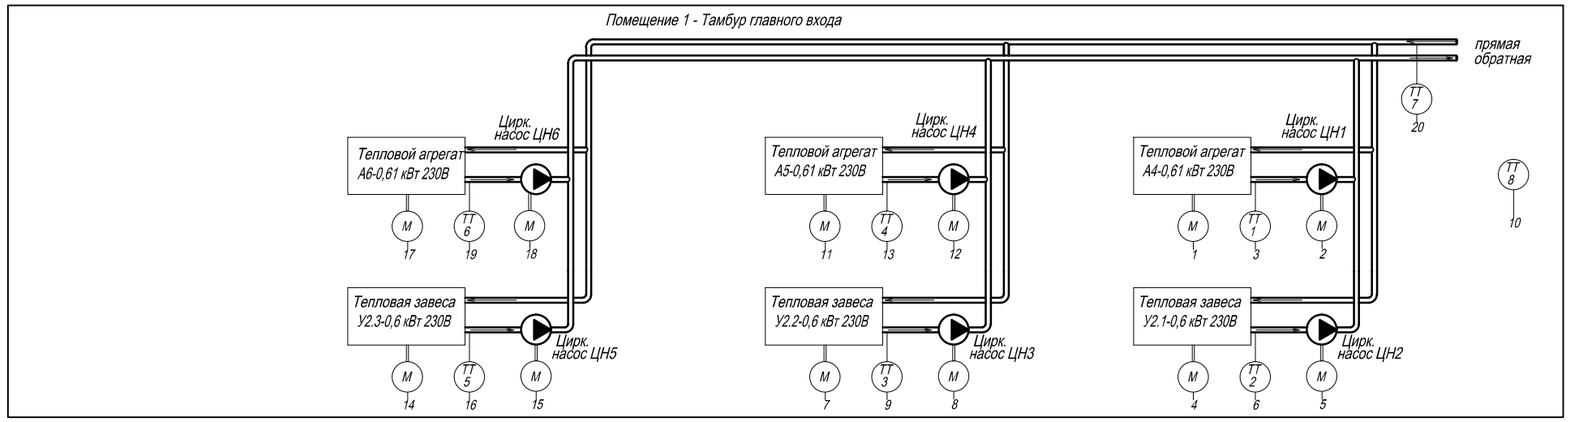

Поз. обозначение	Наименование	Кол.	Примечания
1-7	Датчик температуры накладной	7	
8	Датчик температуры помещения	1	
9	Реле термисторной защиты CM-MSE	1	
К 1-КМ12	Магнитный пускатель	12	
SA1-SA6	Переключатель 3- х позиционный	6	

Пожарная сигнализация

YA

21

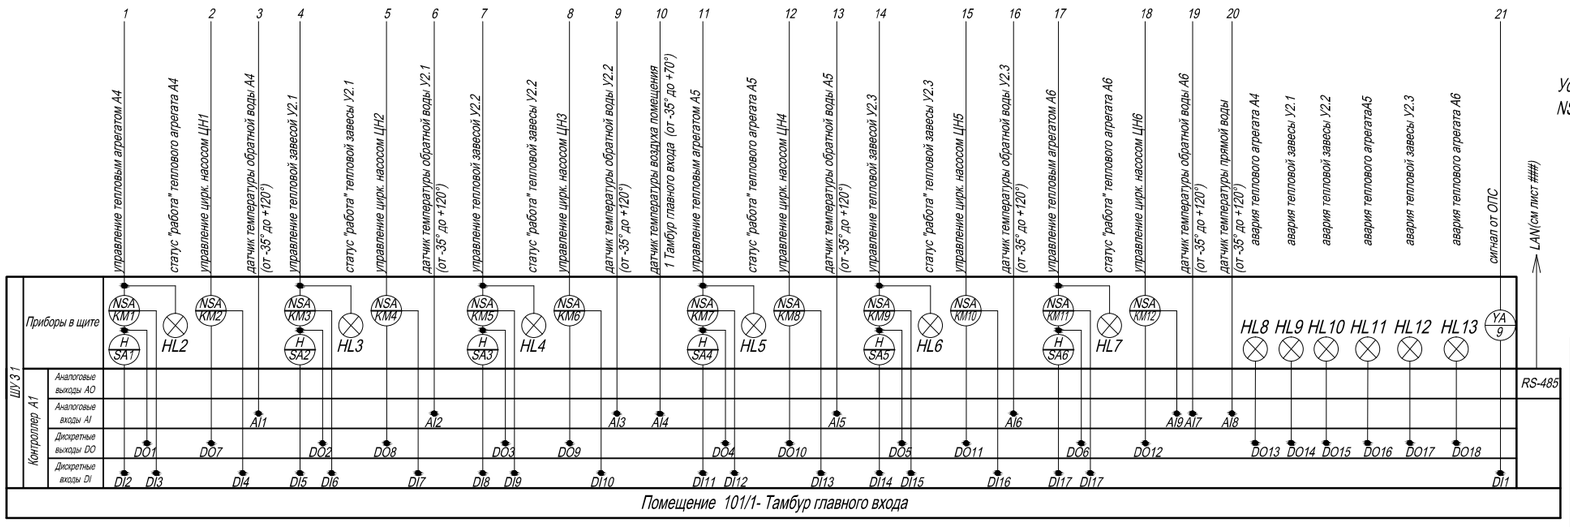

Условные обозначения :

NSA - магнитный пускатель для управления электродвигателем с сигнализацией своего статуса

Примечание :

-чертеж читать совместно с листами ### -###

Изм.	Кол.Уч.	Лист	№ Док.	Подпись	Дата				
ГИП						Шкаф управления тепловыми завесами Функциональная схема	Стадия	Лист	Листов
Исполн.									
Н.контроль									

Согласовано

Взам. инв. №

Подп. и дата

Инв. № подл.

Формат А4х3